


MELČICE-LIESKOVÉ

ÚZEMNÝ PLÁN OBCE

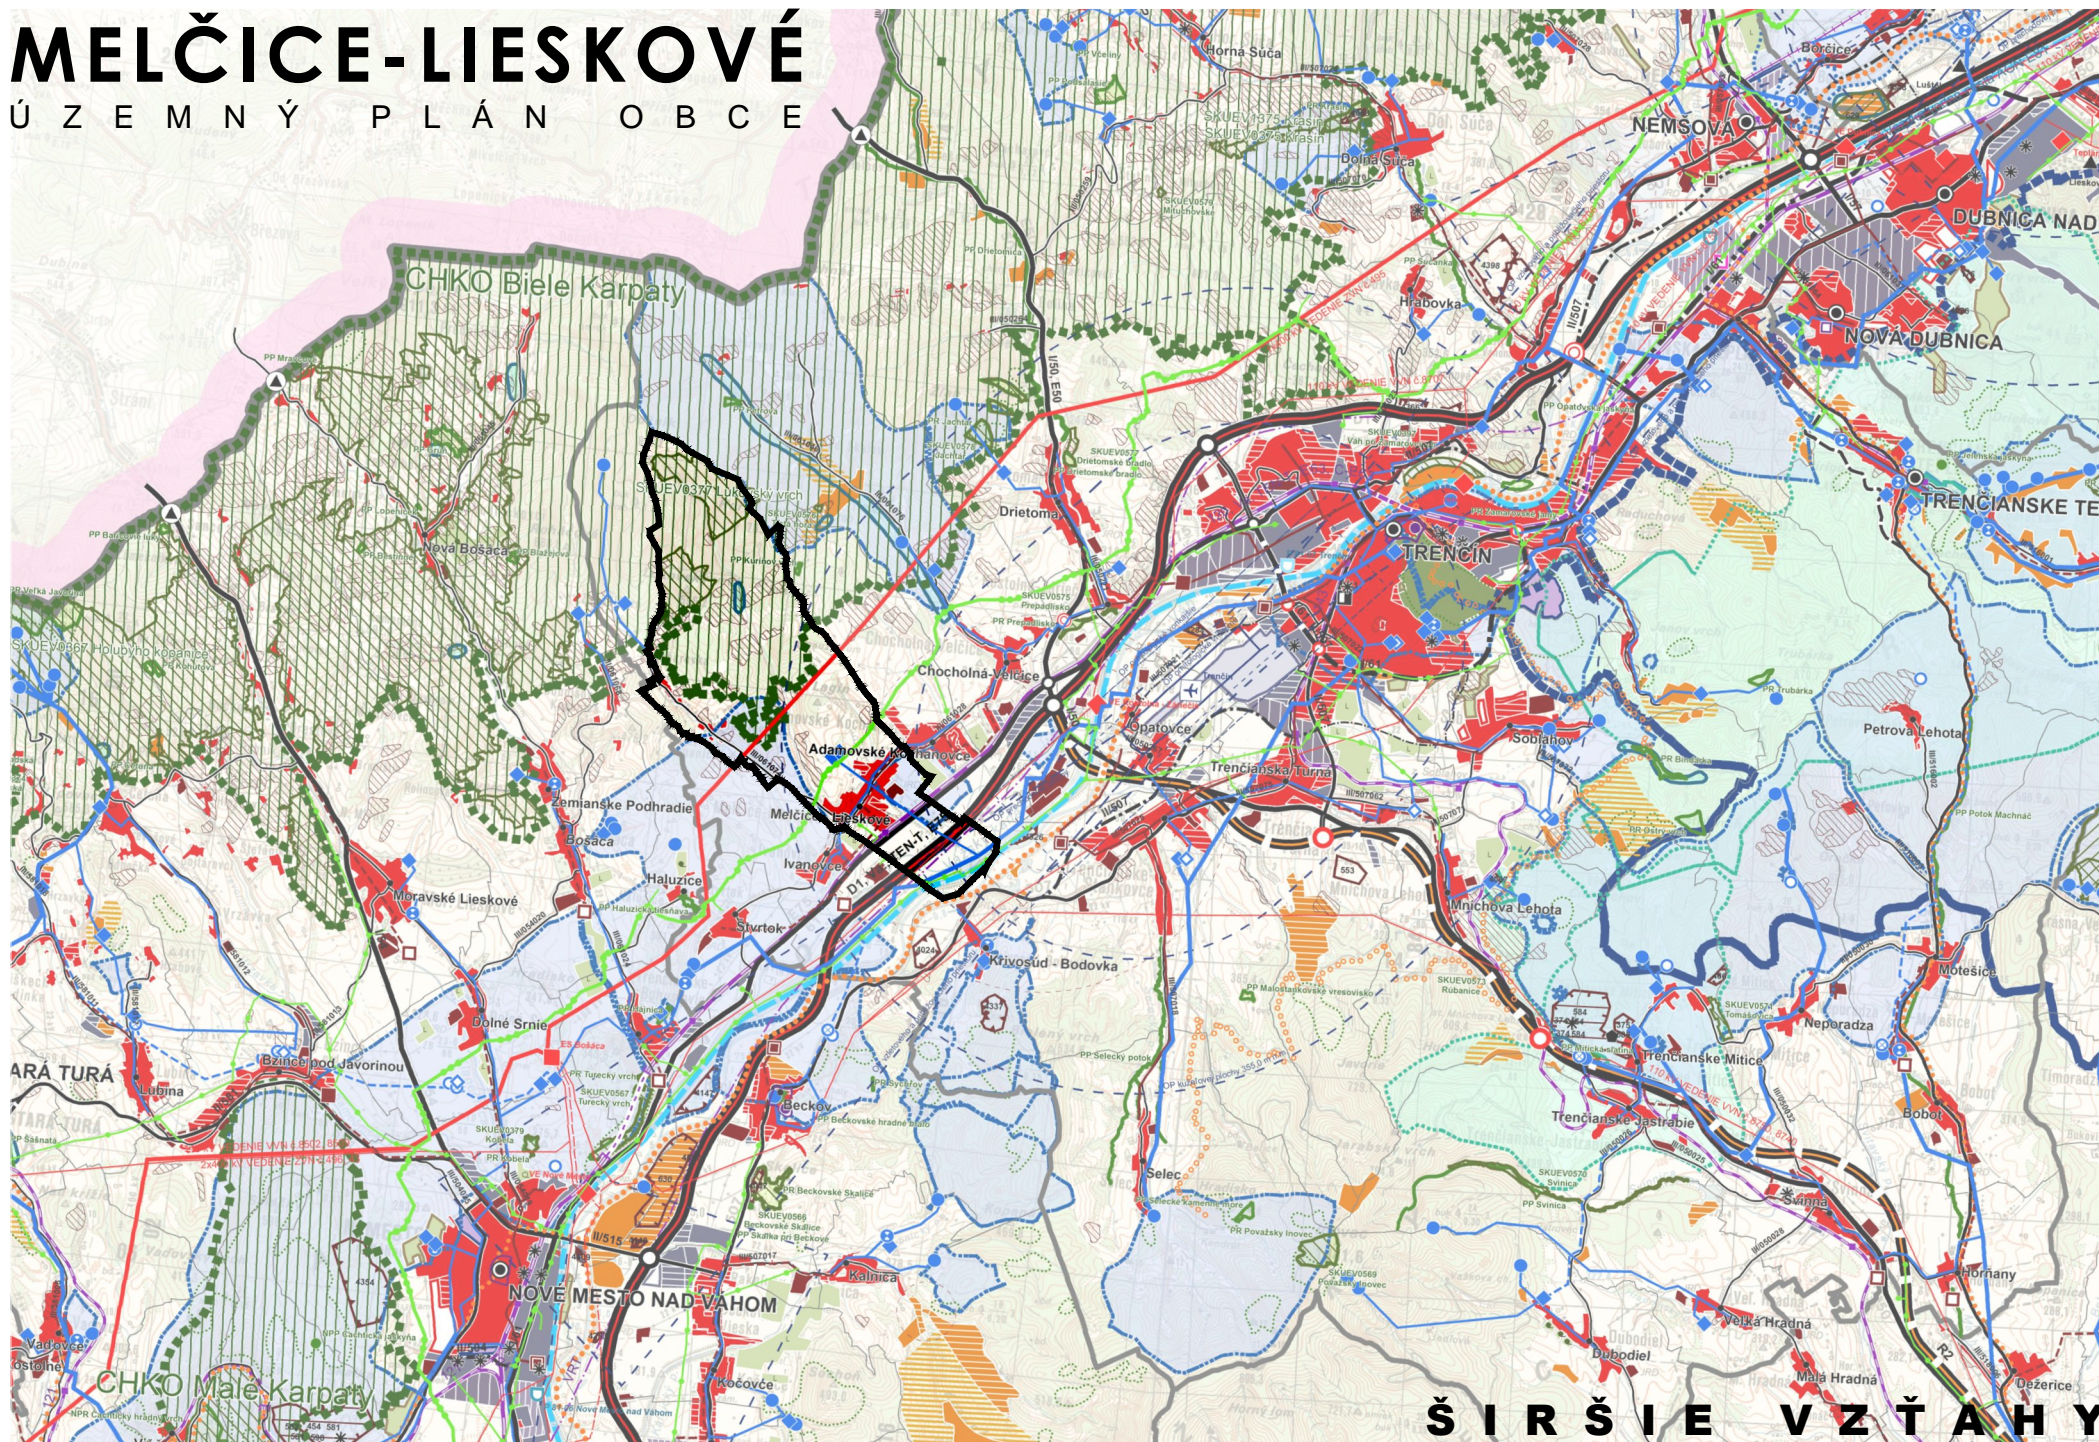

Š I R Š I E V Z Ť A H Y